

Жоспар шегіндегі бөтен жер учаскелері
Посторонние земельные участки в границах плана

Жоспардағы № на плана	Жоспар шегіндегі бөтен жер учаскелерінің кадастрлық нөмірлері Кадастровые номера посторонних земельных участков в границах плана	Алаңы, га Площадь, га

Осы акті "ЖерҒӨӨ" РМК Солтүстік Қазақстан филиалының
Есіп аудандық бөлімшесімен жасалды

Настоящий акт изготовлен Есильским районным отделением
Северо-Казахстанского филиала РГП "НПЦзем"

М.О. _____ С. Мәляров "14" 03 2014 ж.
М.П. _____ (қолы, подпись)



Осы актіні беру туралы жазба жер учаскесіне меншіктік құқығын, жер пайдалану
құқығын беретін актілер жазылатын Кітапта № _____ болып жазылды.

Қосымша: жоқ

Запись о выдаче настоящего акта произведена в Книге записей актов на право
собственности на земельный участок, право землепользования за № _____

Приложение: нет

Шектесулерді сипаттау жөніндегі ақпарат жер учаскесіне сәйкестендіру
құжатын дайындаған сәтте күшінде

Описание смежеств действительно на момент изготовления идентификационного
документа на земельный участок



ТУРАҚТЫ ЖЕР ПАЙДАЛАҢУ
ҚУҚЫҒЫН БЕРЕТІН

АКТ

НА ПРАВО ПОСТОЯННОГО
ЗЕМЛЕПОЛЬЗОВАНИЯ

№ 0811369

Жер учаскесінің кадастрлық нөмірі - 15-224-076-173

Жер учаскесіне тұрақты жер пайдалану құқығы.

Жер учаскесінің алаңы - 1,6111 га.

Жердің санаты - елді мекендердің (қалалардың, кенттер мен ауылдық елді мекендердің) жері

Жер учаскесін мақсатты тағайындау - білім мекемені ғимаратты күтіп ұстау үшін

Жер учаскесін пайдаланудағы шектеулер мен ауыртпалықтар - жоқ

Жер учаскесінің бөлінуі - бөлінеді

Кадастровый номер земельного участка - 15-224-076-173

Право постоянного землепользования на земельный участок

Площадь земельного участка - 1,6111 га.

Категория земель - земли населенных пунктов (городов, поселков и сельских населенных пунктов)

Целевое назначение земельного участка - для обслуживания здания учреждения образования

Ограничения в использовании и обременения земельного участка - нет


Делимость земельного участка - делимый

№ 0811369

Жер учаскесінің ЖОСПАРЫ
ПЛАН земельного участка

Учаскенің орналасқан жері - Солтүстік Қазақстан облысы, Есіл ауданы, Волошин селолық округі, Ивано-Петровка селосы, Школьная көшесі, № 14

Местоположение участка - Северо-Казахстанская область, Есильский район, Волошинский сельский округ, село Ивано-Петровка, улица Школьная, № 14

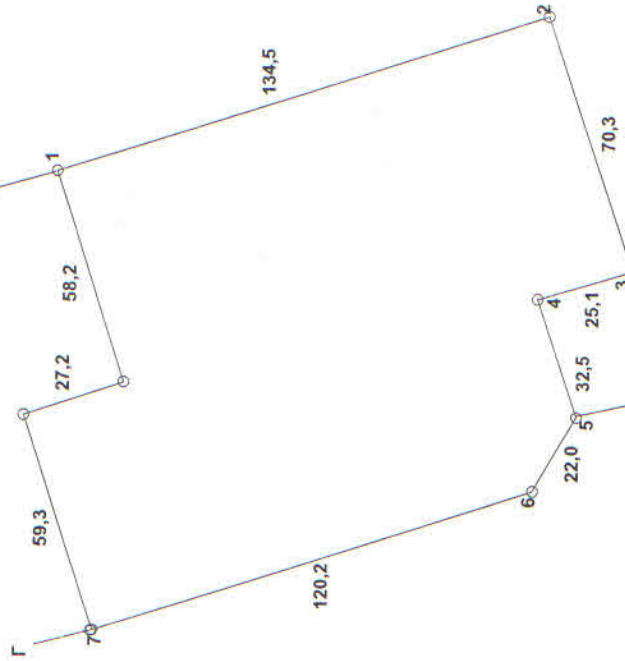

Шектесу учаскелерінің кадастрлық нөмірлері (жер санаттары):

А-дан-Б-ға дейін - елді мекендердің (Ивано-Петровка селосы) жері

Б-дан-В-ға дейін - 15-224-076-167

В-дан-Г-ға дейін - елді мекендердің (Ивано-Петровка селосы) жері

Г-дан-А-ға дейін - 15-224-076-068

Кадастровые номера (категории земель) смежных участков:

От А до Б - земли населенных пунктов (с. Ивано-Петровка)

От Б до В - 15-224-076-167

От В до Г - земли населенных пунктов (с. Ивано-Петровка)

От Г до А - 15-224-076-068

Масштаб 1: 2000

БТЦ 2-14-18